

## Экспликация помещений ЛДПД «Радуга»

1 этаж

1 – спортзал (игровая) 305,5 кв.м

2 – пищеблок 218,3 кв.м

3 – мед. кабинет 52,3 кв.м


4 – 1 отряд 51,7 кв.м

5 – туалет для мальчиков 7,8 кв.м


6 – туалет для девочек 7,8 кв.м

7 – кружковая 43 кв.м

8 – кружковая 51,7 кв.м

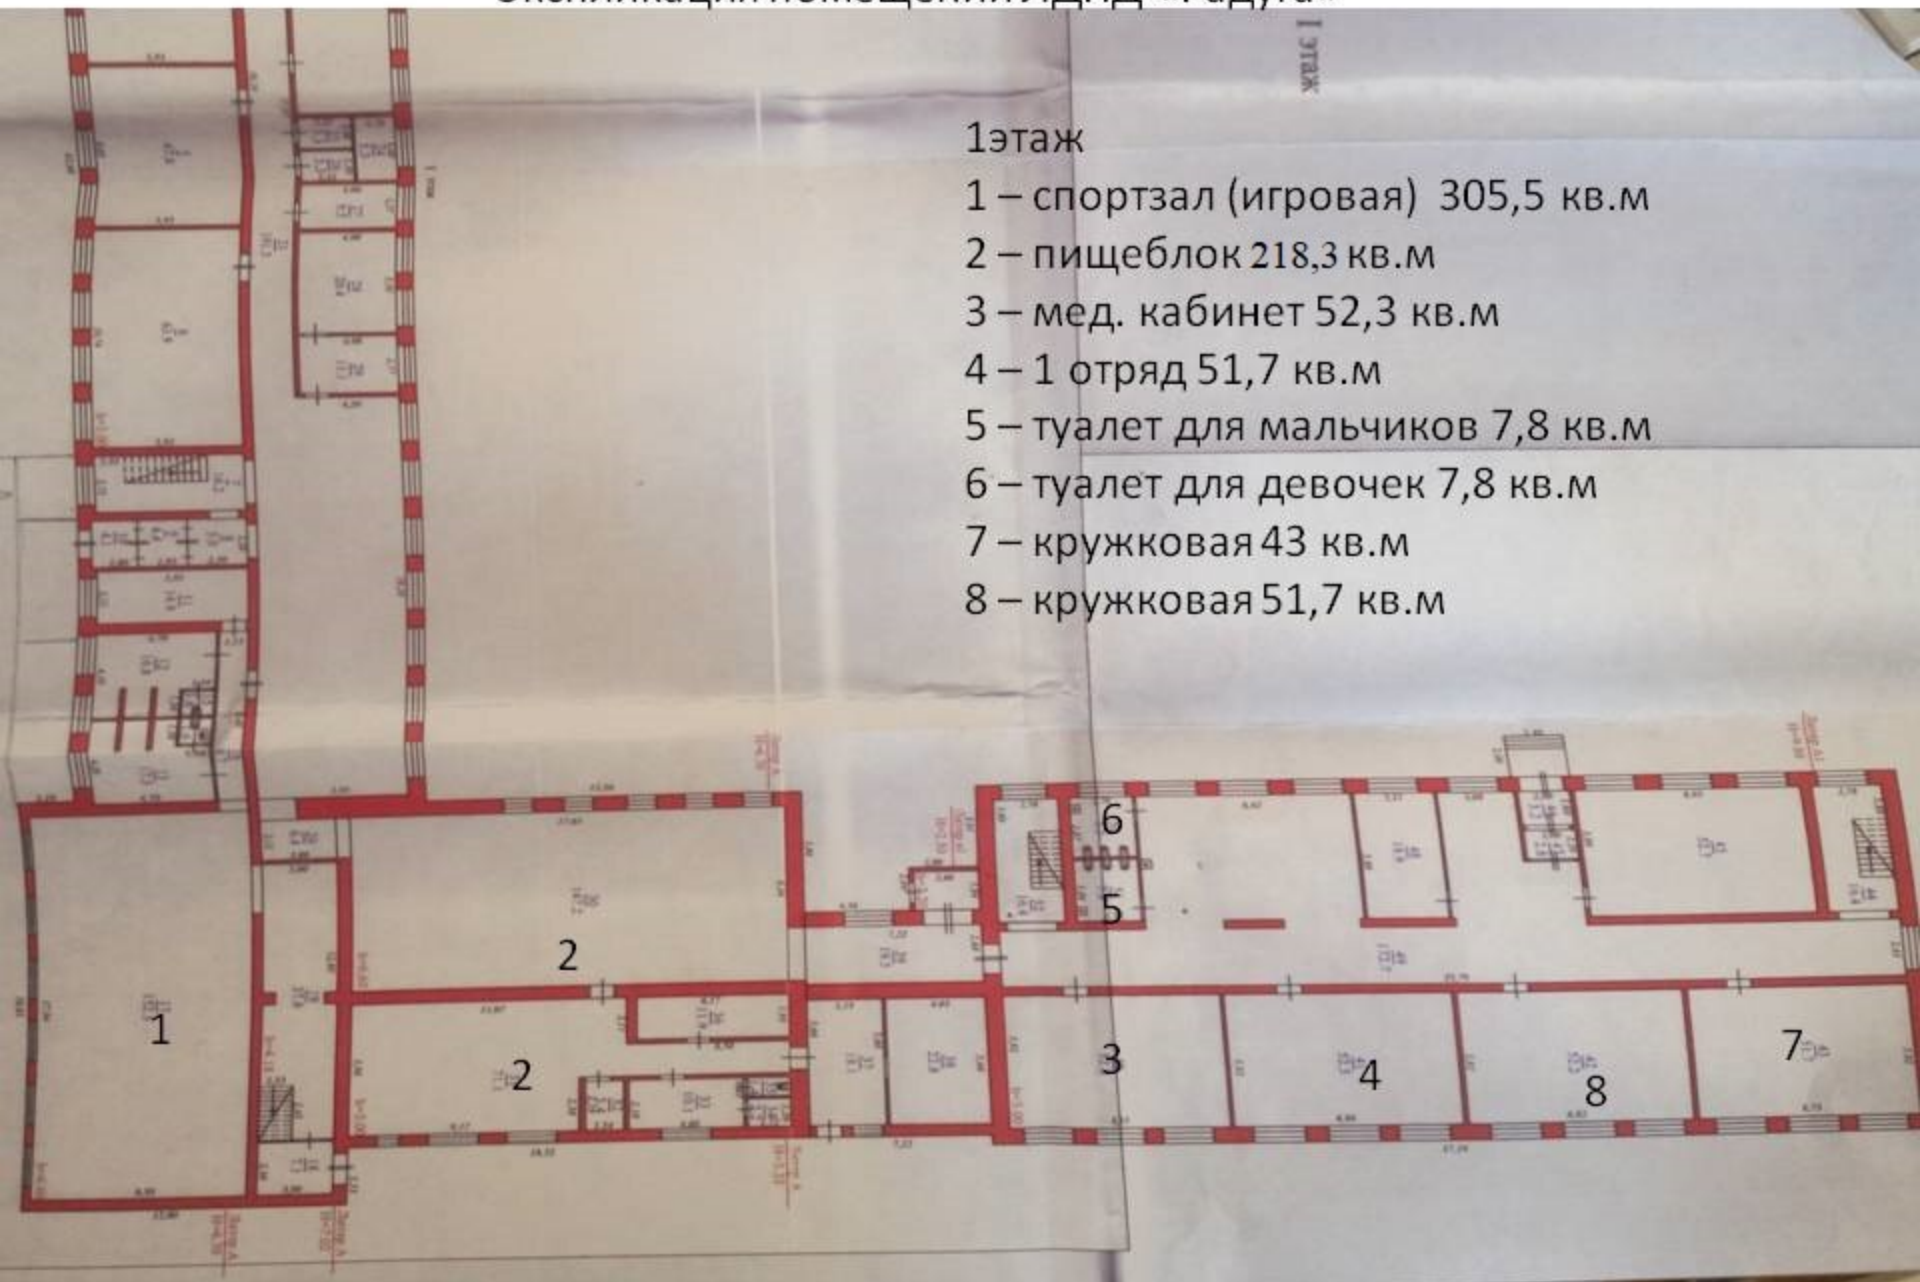

## Экспликация помещений ЛДПД «Радуга»

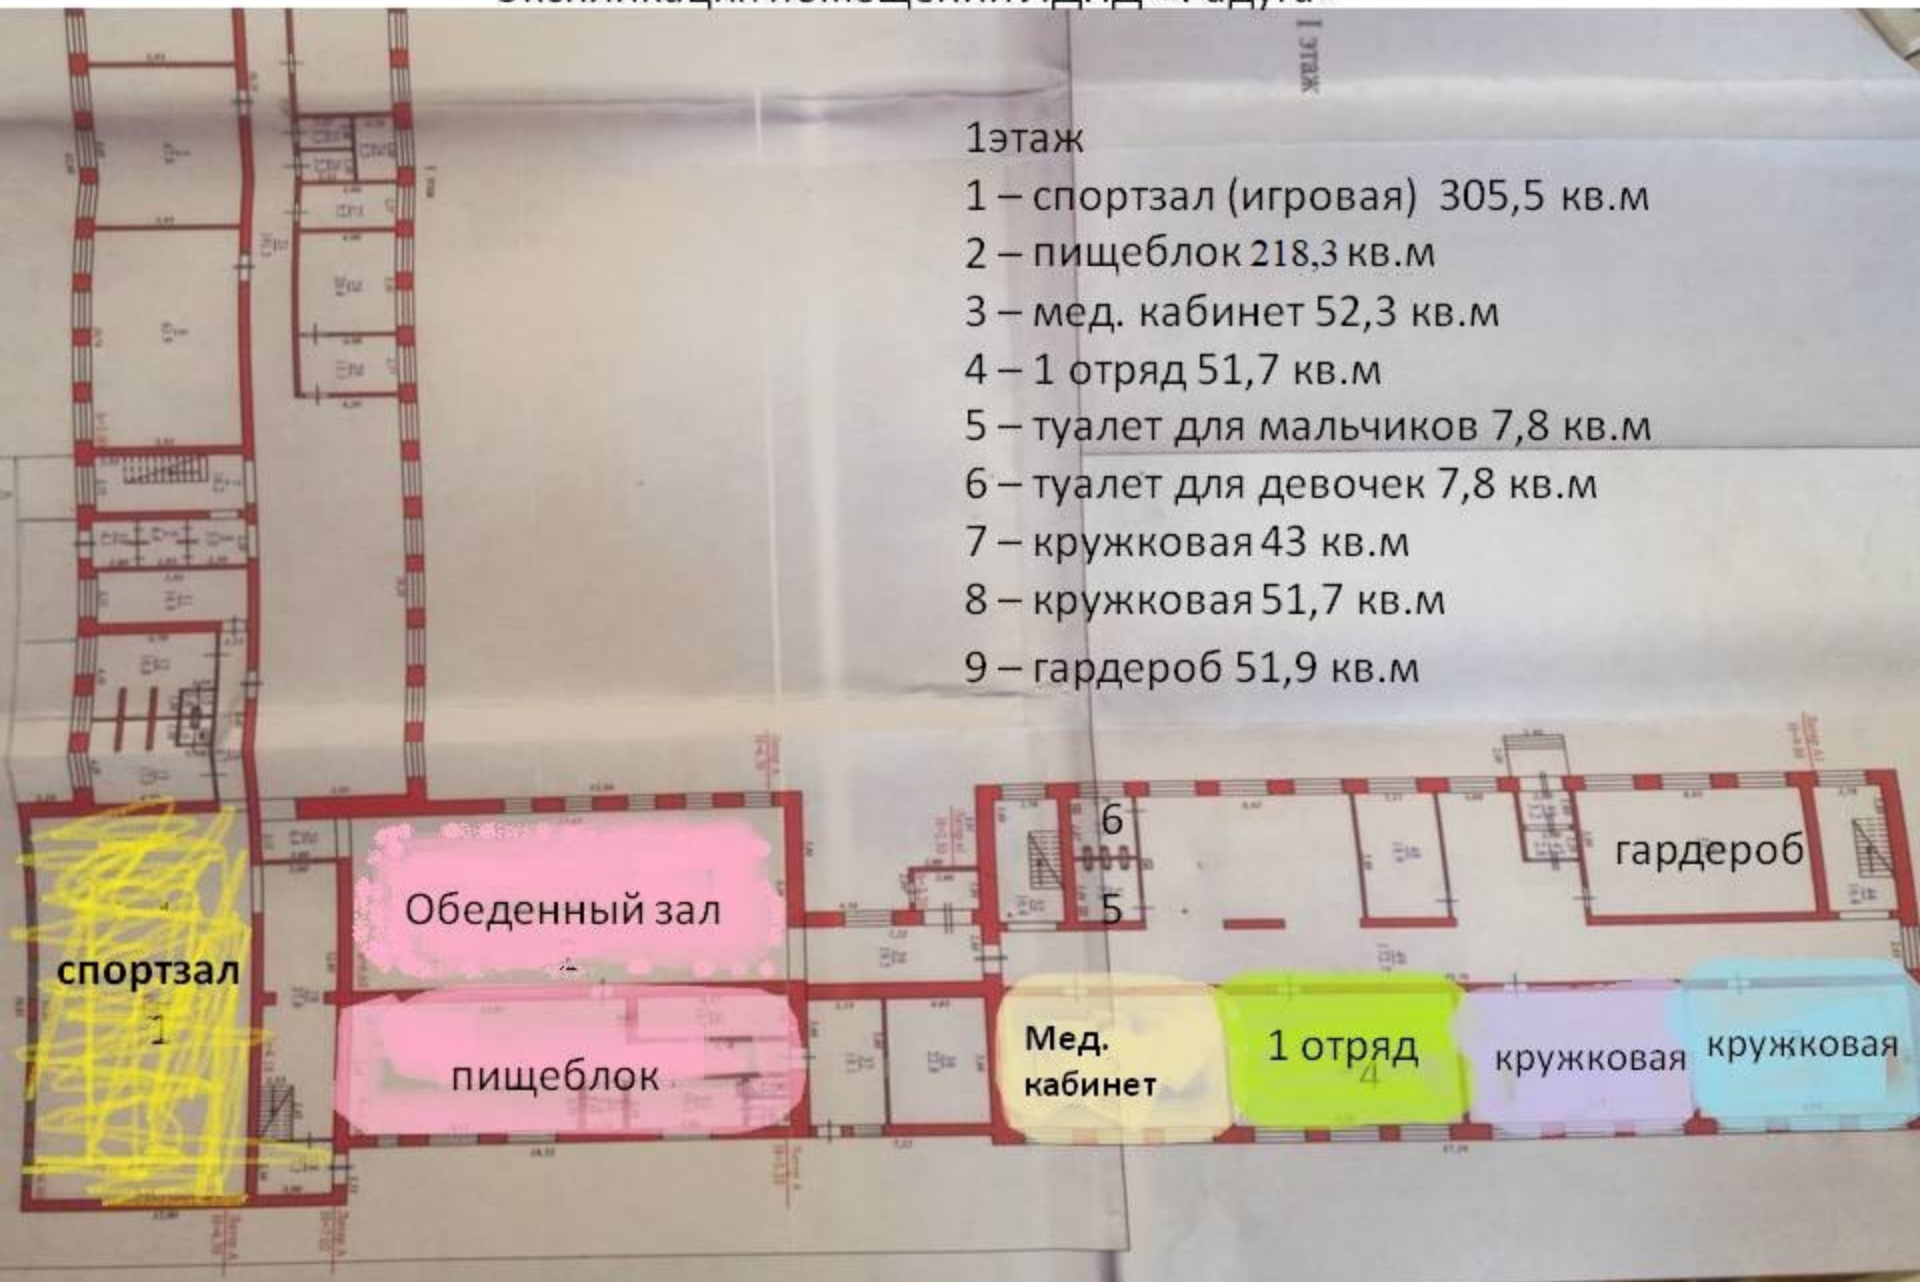

1 этаж

1 – спортзал (игровая) 305,5 кв.м

2 – пищеблок 218,3 кв.м

3 – мед. кабинет 52,3 кв.м

4 – 1 отряд 51,7 кв.м

5 – туалет для мальчиков 7,8 кв.м

6 – туалет для девочек 7,8 кв.м

7 – кружковая 43 кв.м

8 – кружковая 51,7 кв.м

9 – гардероб 51,9 кв.м

Обеденный зал

пищеблок

спортзал

Мед.  
кабинет

1 отряд

кружковая

кружковая

гардероб

6

5



